


Konstrukce: ZVEDANÉ PLOŠINY JEVIŠTĚ S1, S2

PŘÍČNÝ ŘEZ:

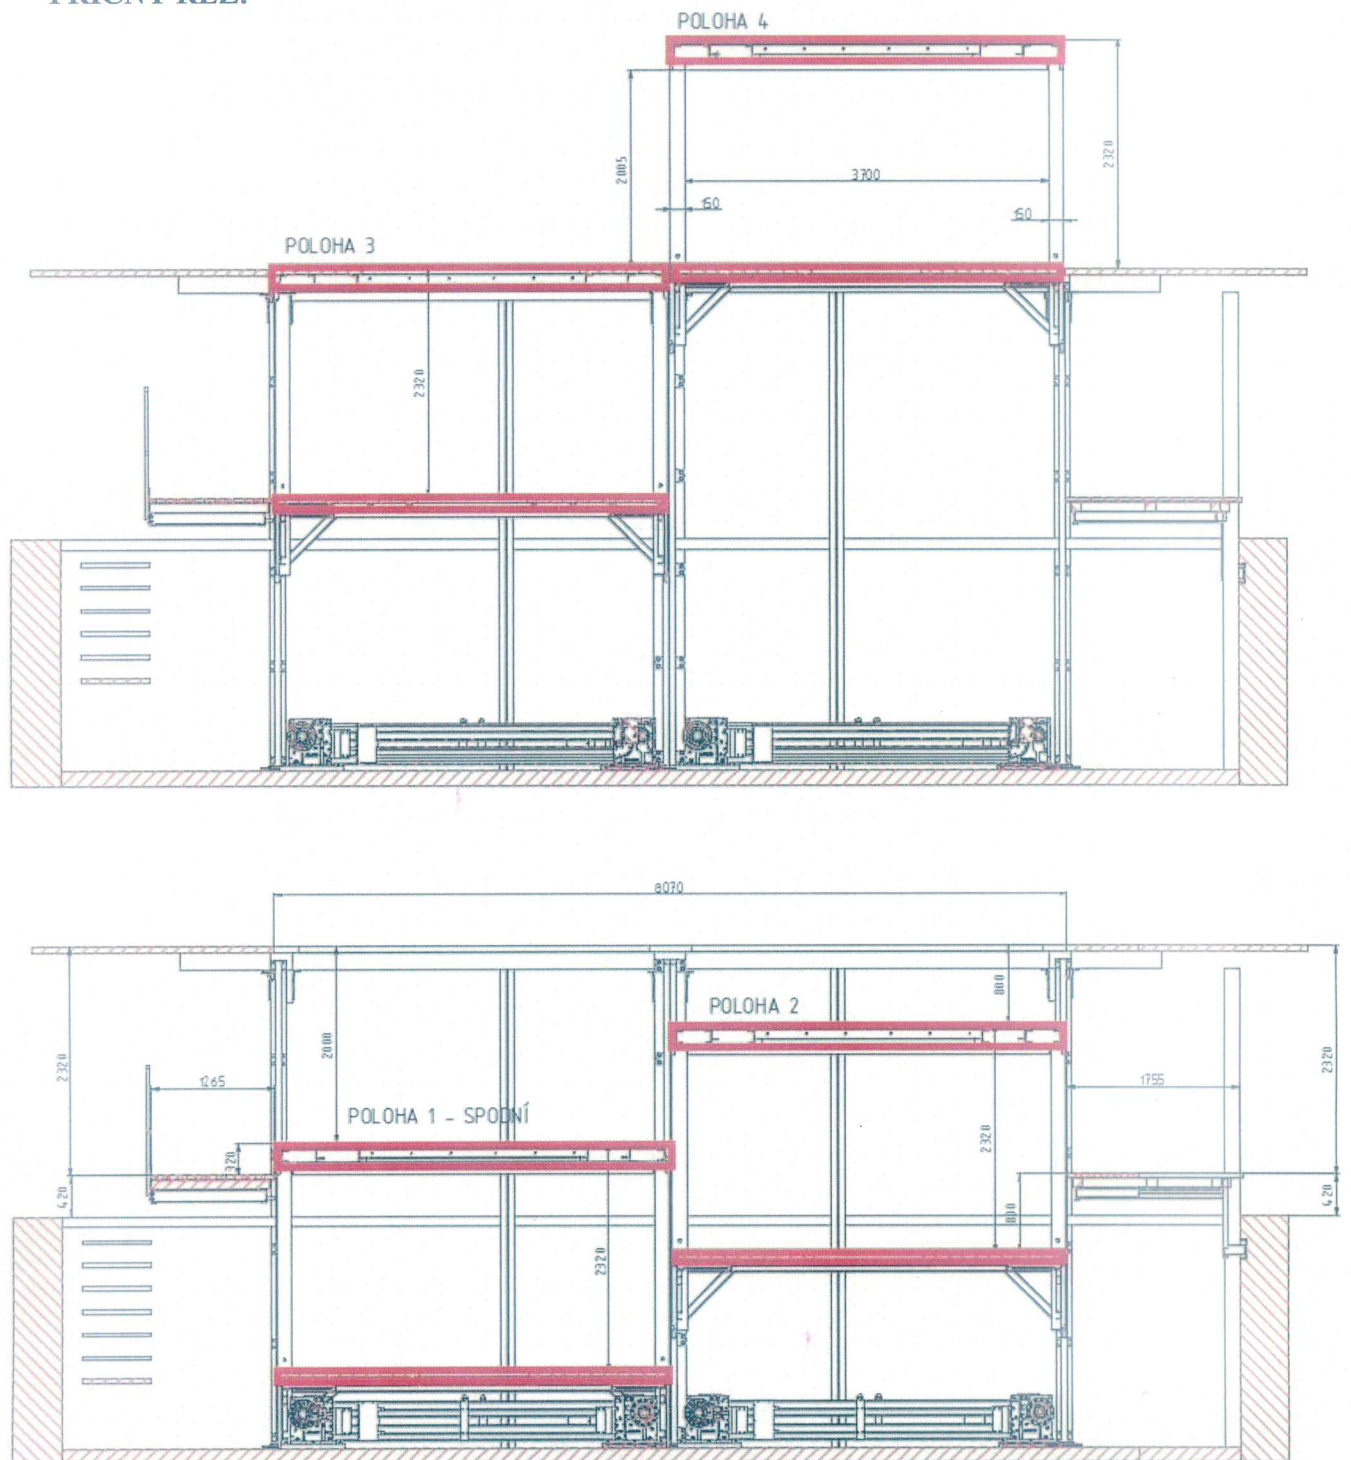

Obr. 1: Vyobrazení různých výškových poloh plošin